


# 長井市民文化会館音響反射板舞台平面図 scale: 1/100(B4)

Date	Title

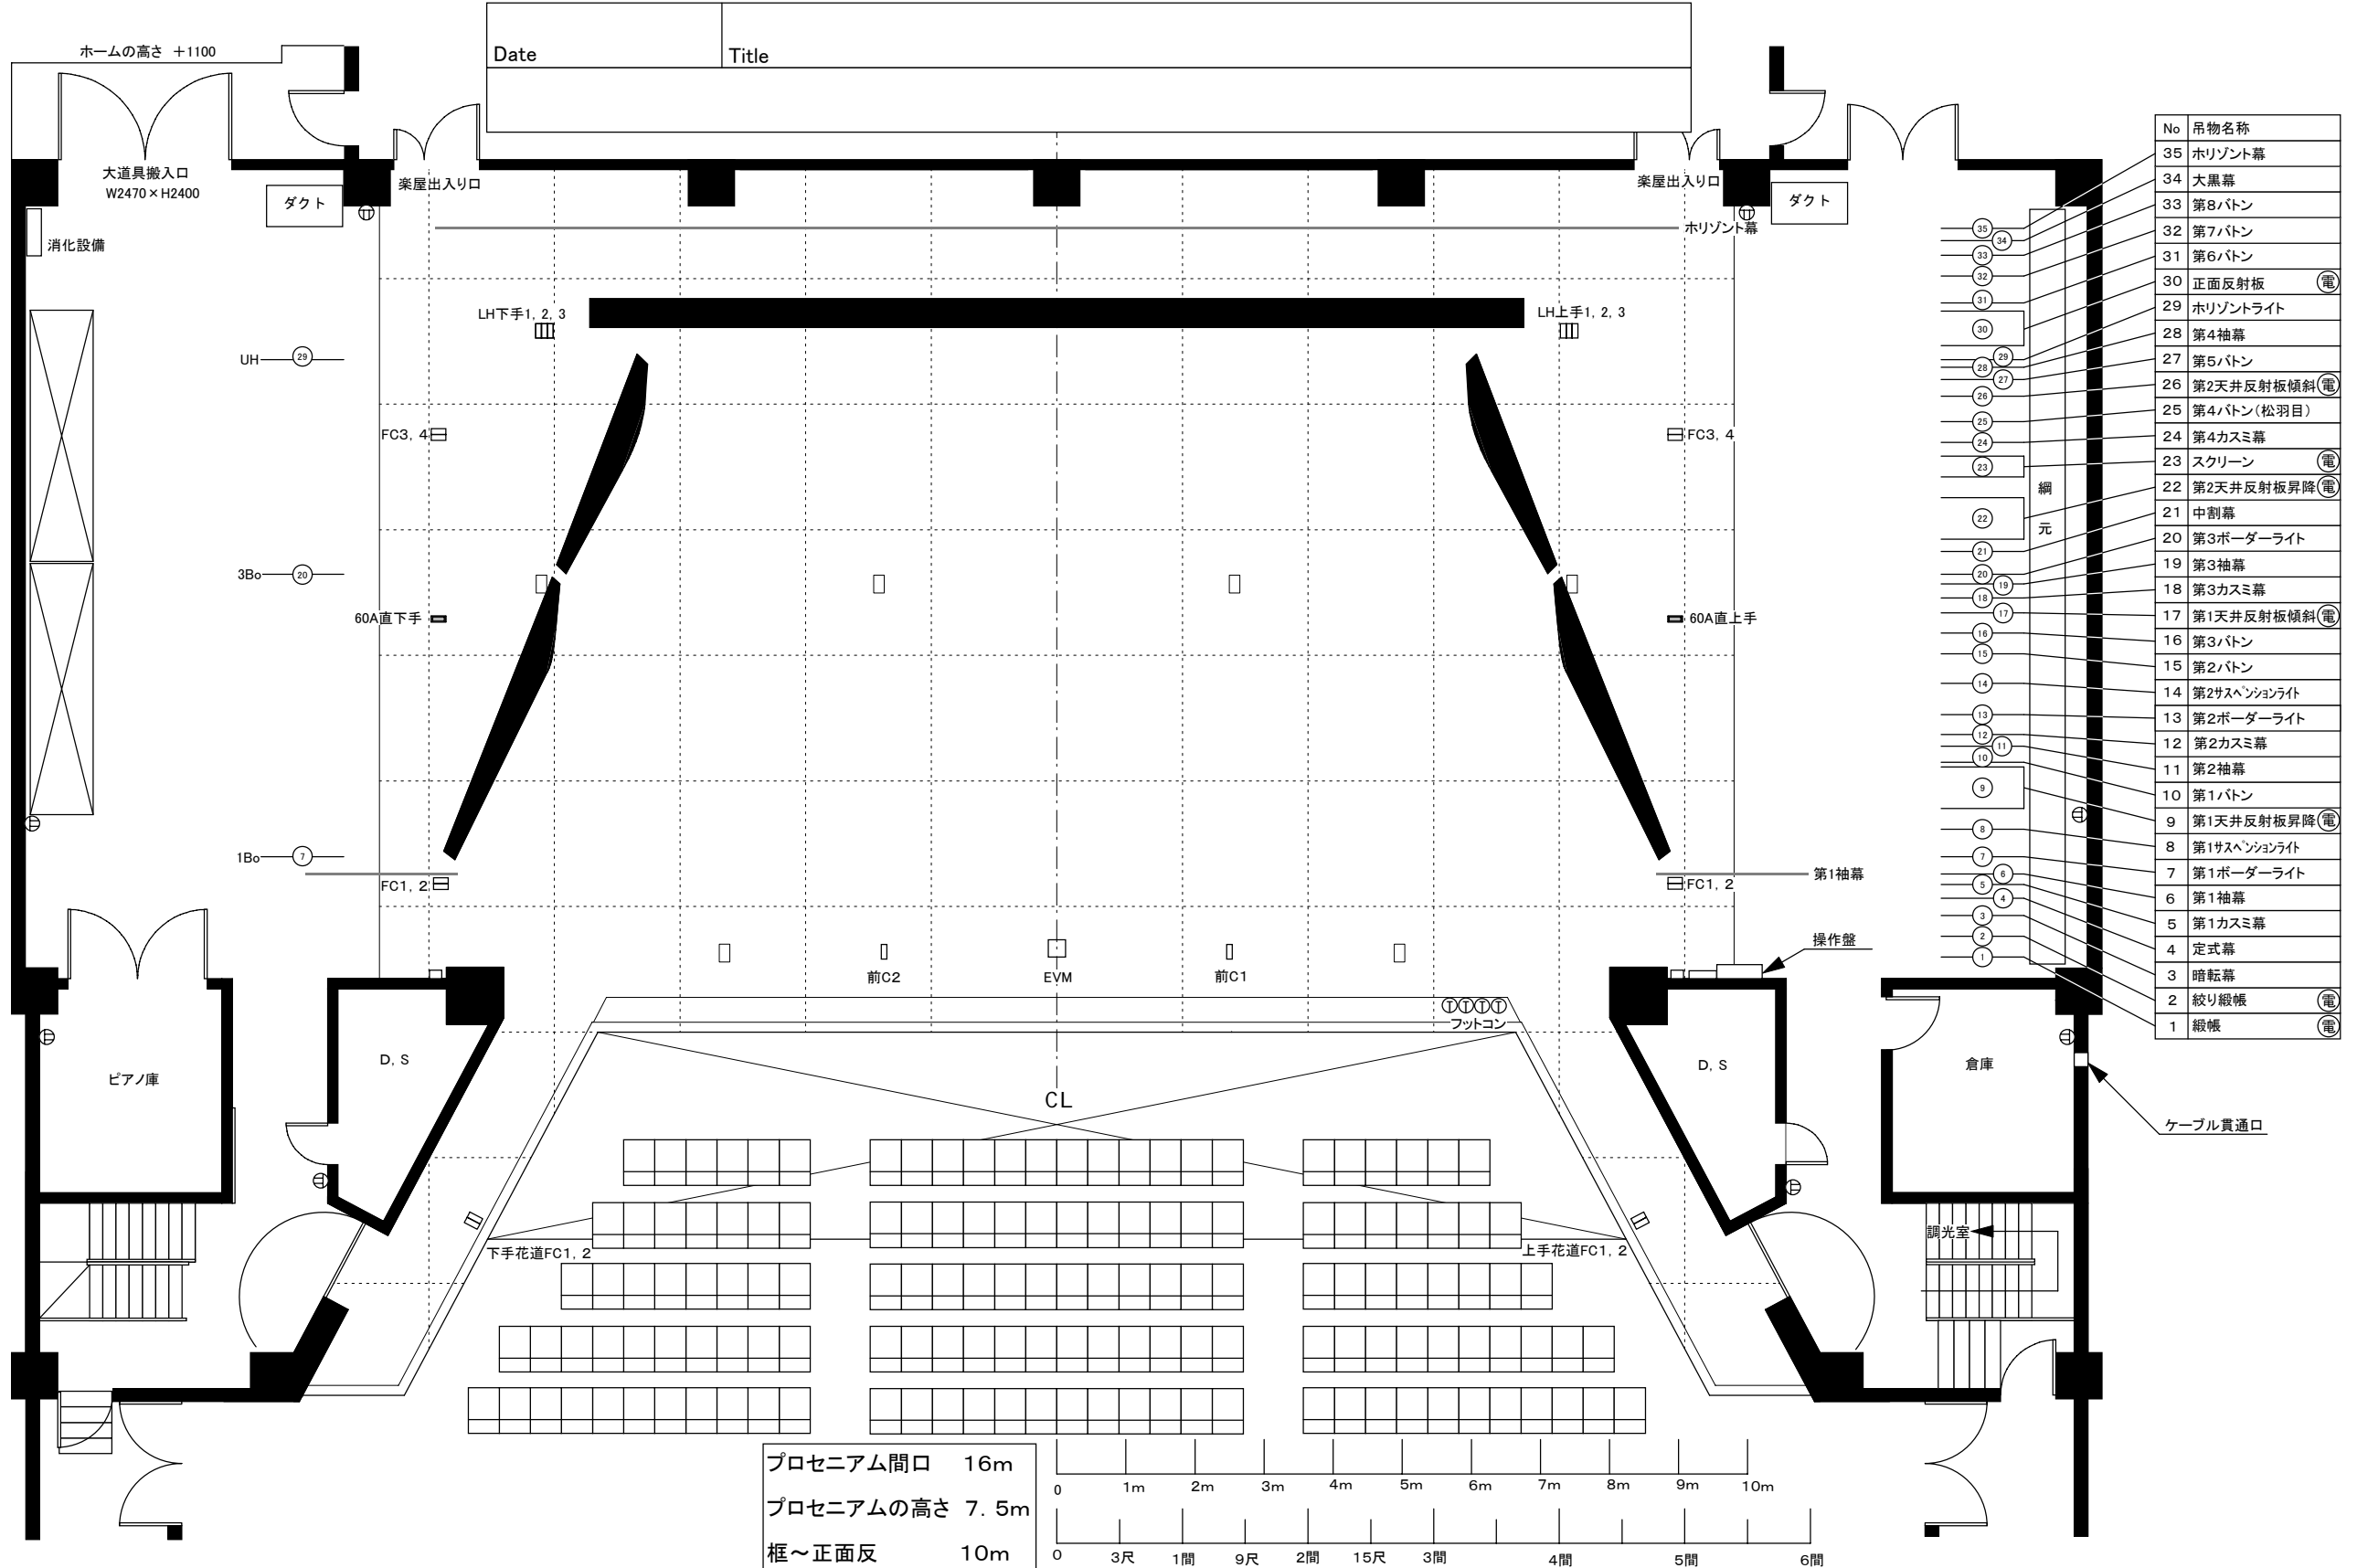

No	吊物名称
35	水平幕
34	大黒幕
33	第8バトン
32	第7バトン
31	第6バトン
30	正面反射板 (電)
29	水平ライト
28	第4袖幕
27	第5バトン
26	第2天井反射板傾斜 (電)
25	第4バトン (松羽目)
24	第4カスミ幕
23	スクリーン (電)
22	第2天井反射板昇降 (電)
21	中割幕
20	第3ボーダーライト
19	第3袖幕
18	第3カスミ幕
17	第1天井反射板傾斜 (電)
16	第3バトン
15	第2バトン
14	第2スベションライト
13	第2ボーダーライト
12	第2カスミ幕
11	第2袖幕
10	第1バトン
9	第1天井反射板昇降 (電)
8	第1スベションライト
7	第1ボーダーライト
6	第1袖幕
5	第1カスミ幕
4	定式幕
3	暗転幕
2	絞り緞帳 (電)
1	緞帳 (電)

プロセニアム間口 16m  
 プロセニアムの高さ 7.5m  
 框～正面反 10m

