


長井市民文化会館舞台平面図 scale: 1/100(A-4)

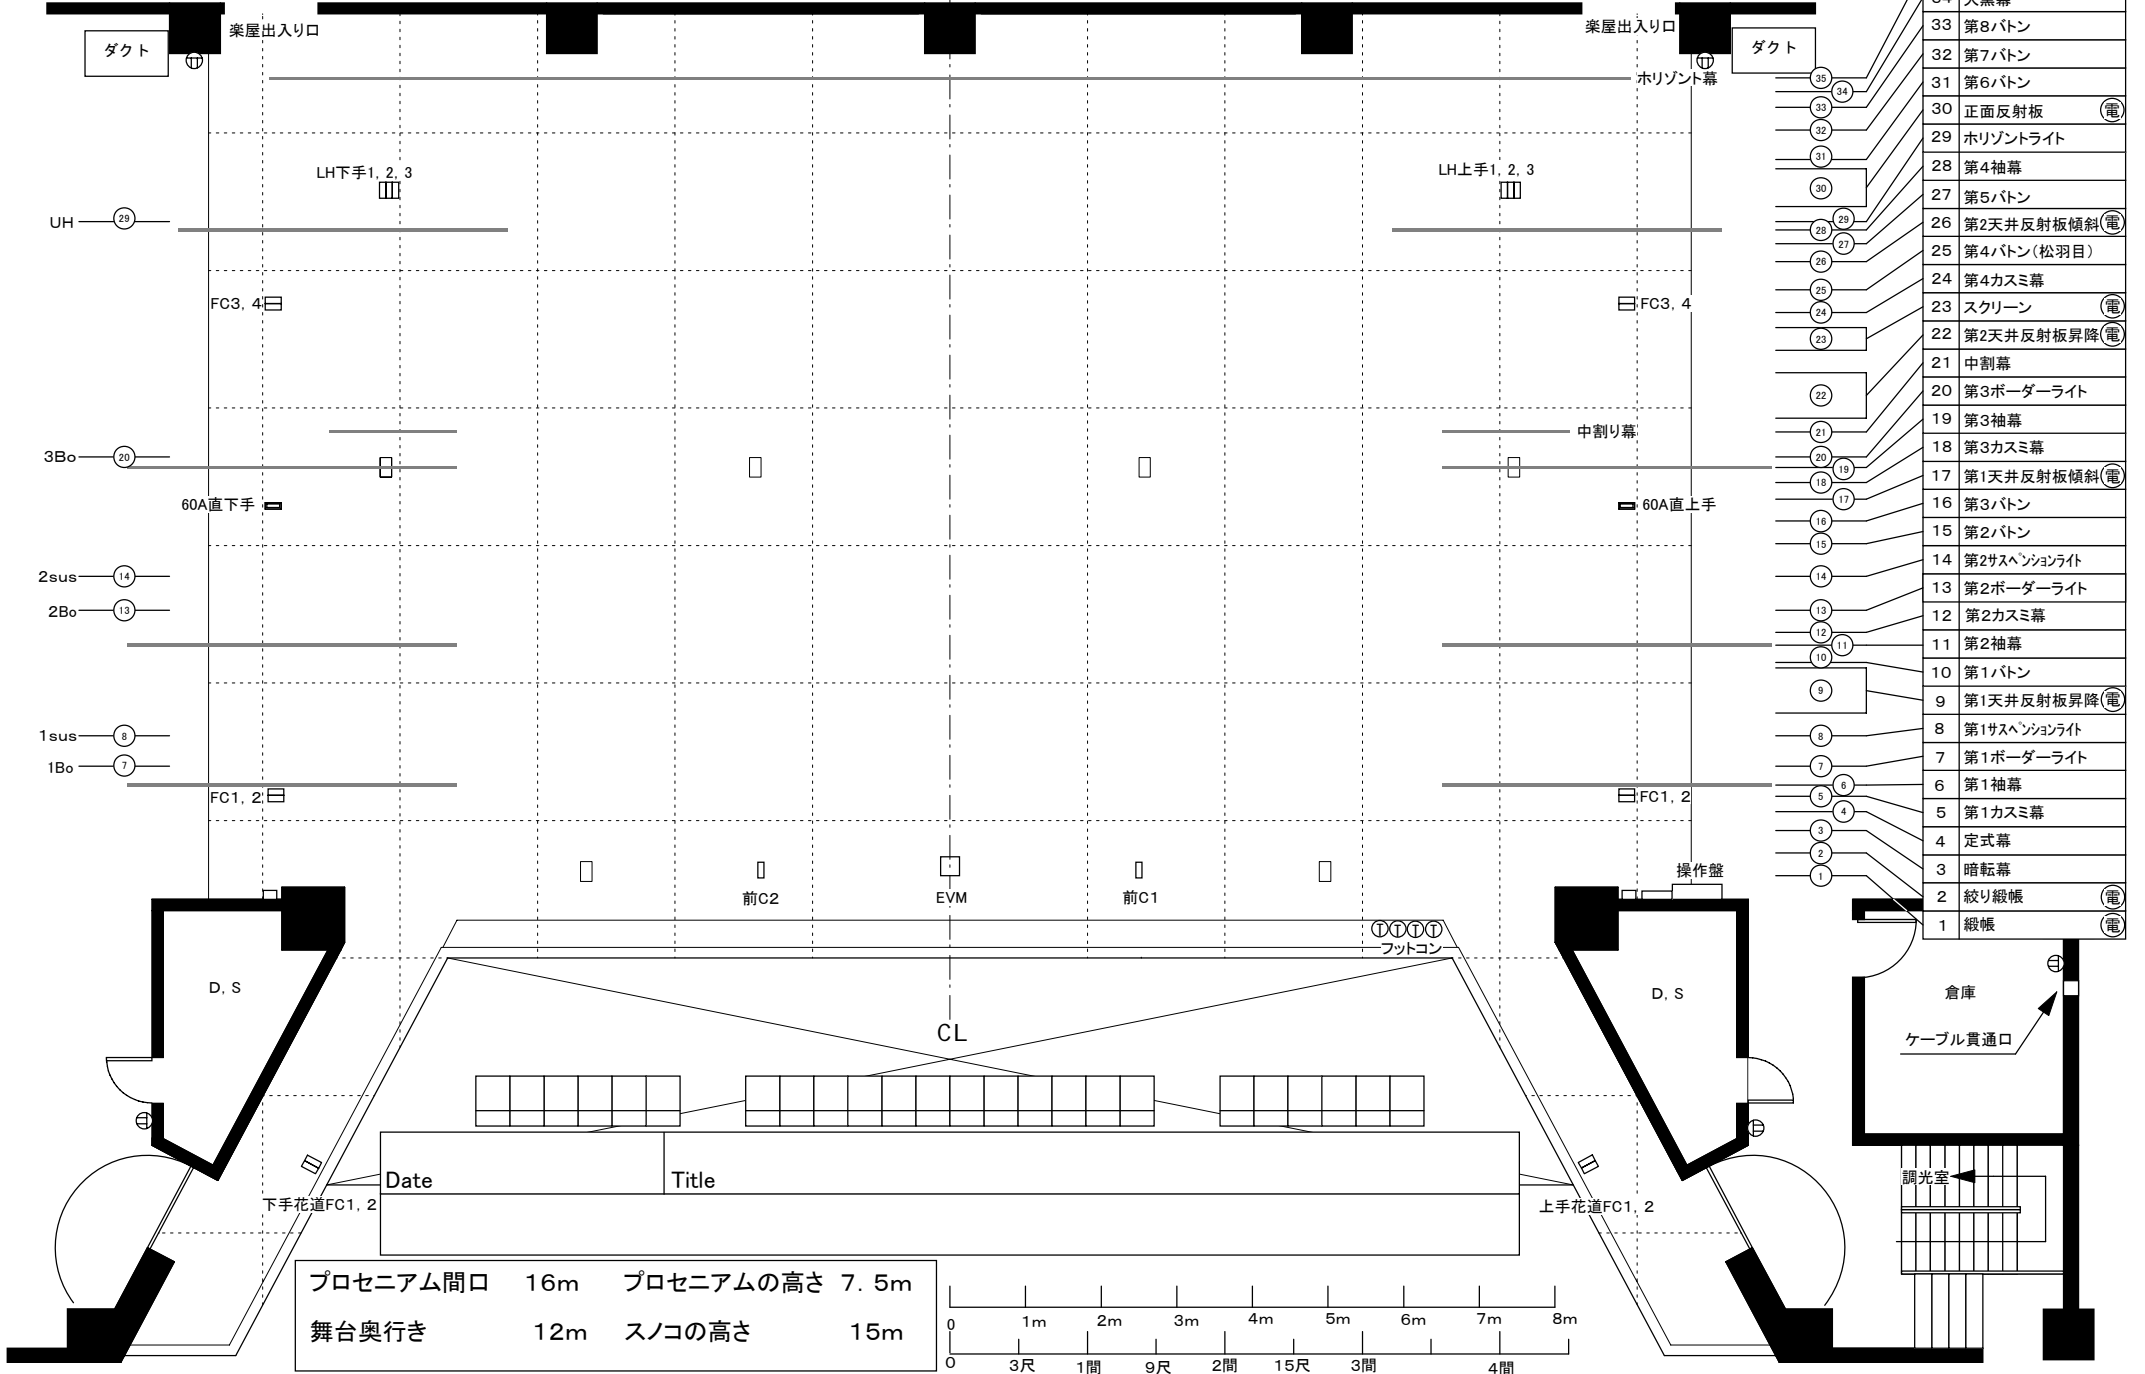

プロセニウム間口 16m プロセニアムの高さ 7.5m
 舞台奥行き 12m スノコの高さ 15m

